



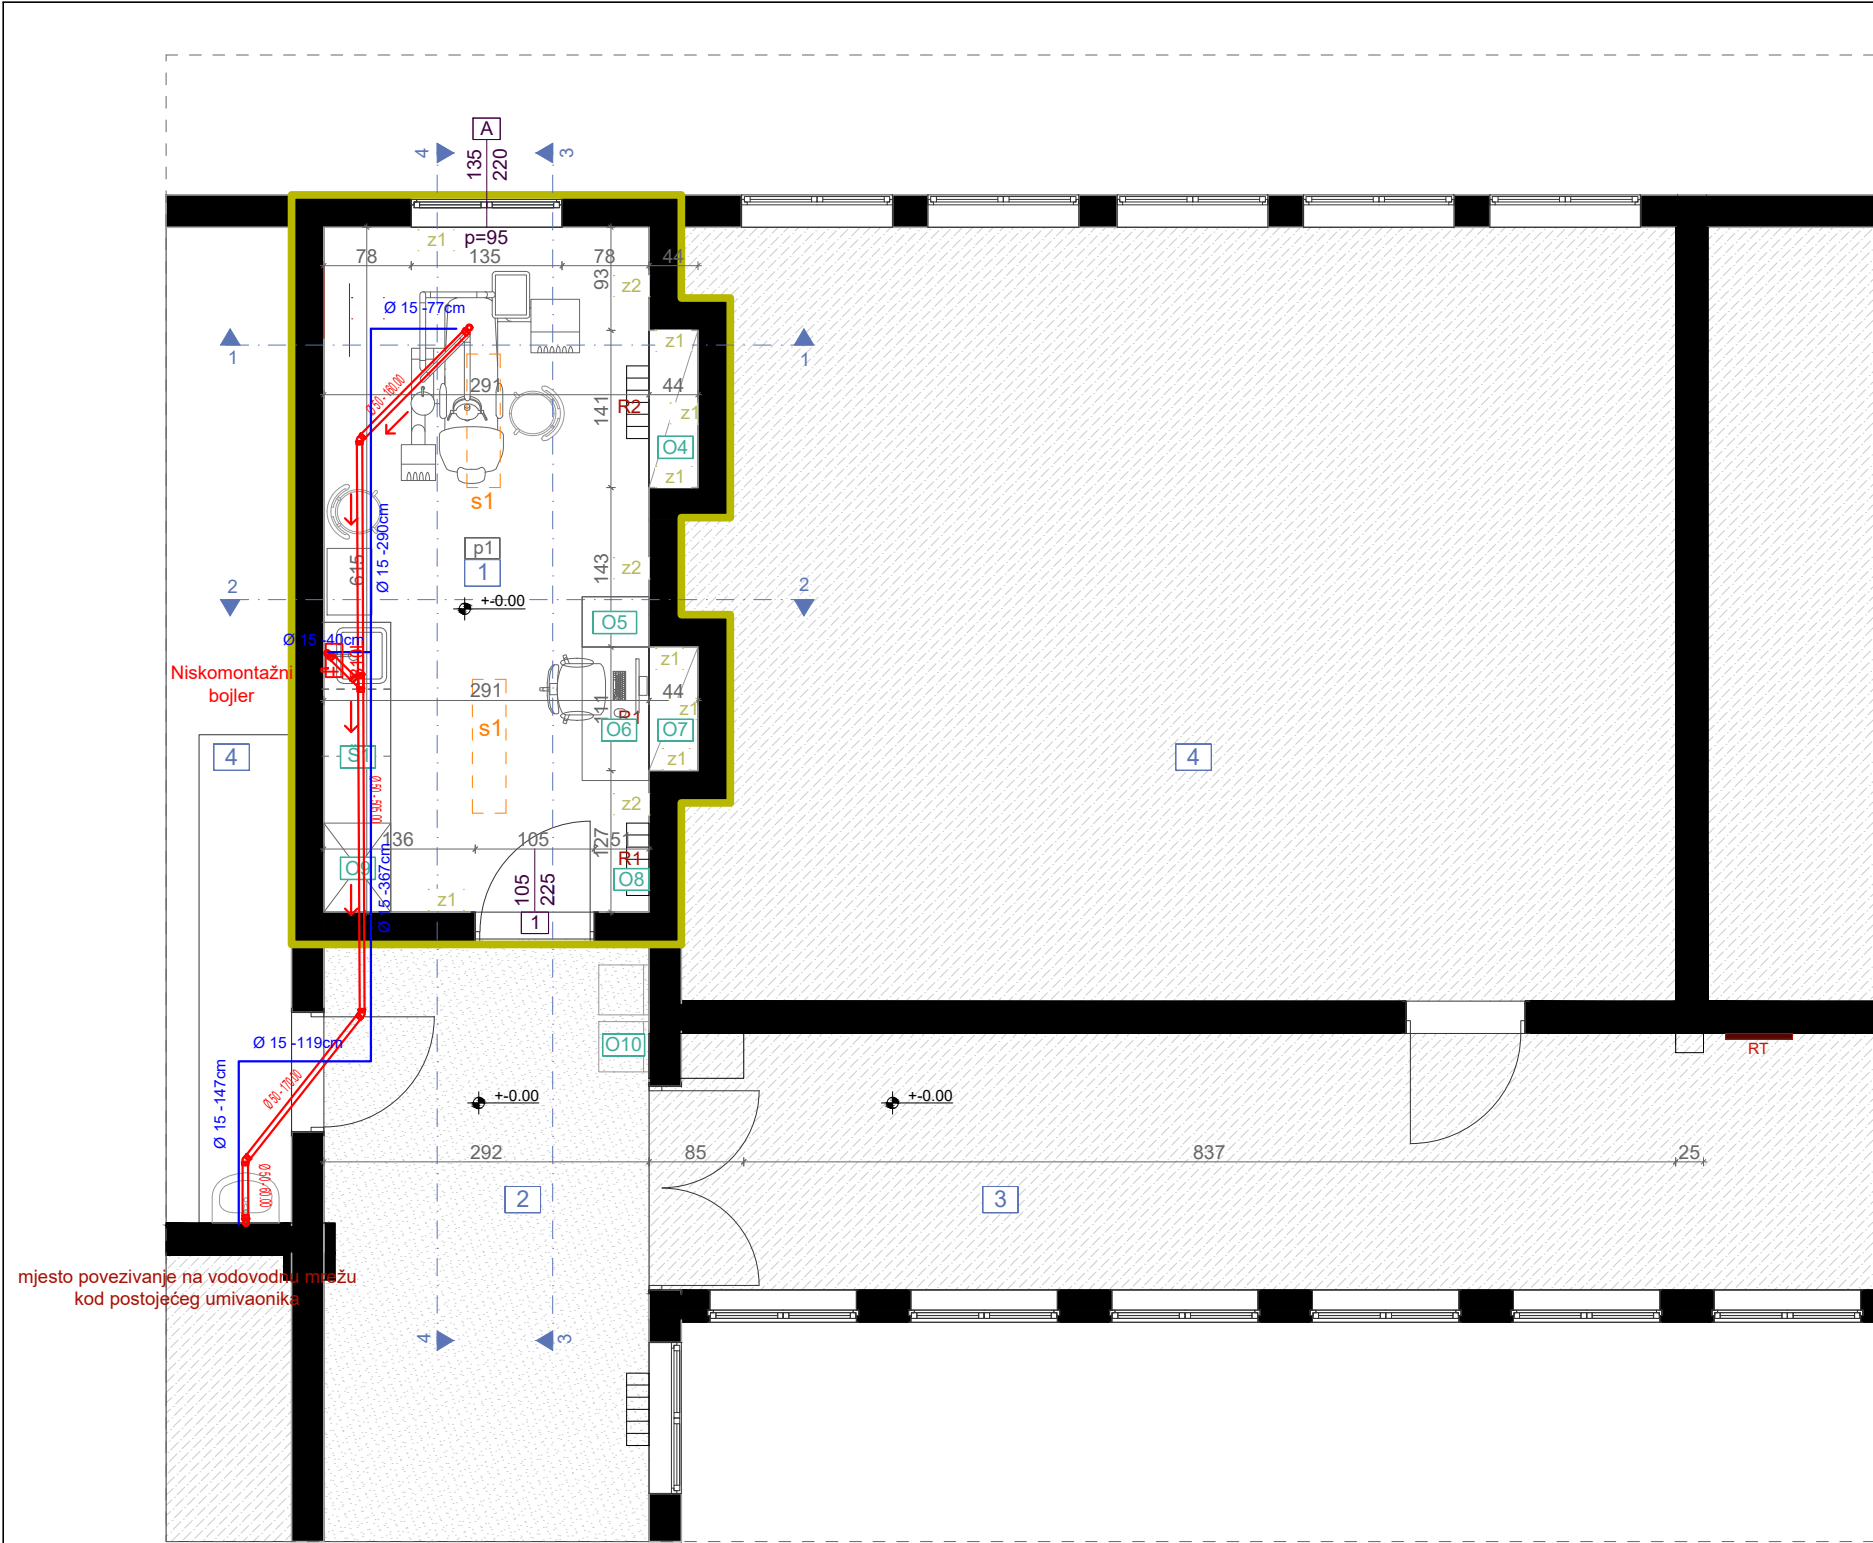

OSNOVA PLANIRANOG STANJA, R=1:50					
LEGENDA - PROSTORIJE					
br	naziv prostorije	obrada poda	obrada zida	obrada plafona	m ²
1	kabinet pedagoga	linoleum	disperzija/ pvc vodootporna tapeta	disperzija	17,94
2	hodnik škole	teraco	masna boja do h=170cm/ od h=170 - 342 disperzija	disperzija	
3	hodnik škole	linoleum	masna boja do h=170cm/ od h=170 - 342 disperzija	disperzija	
4	učionica	linoleum	masna boja do h=170cm/ od h=170 - 342 disperzija	disperzija	
LEGENDA - OZNAKE					
Vodovod Fekalna kanal.					
PROJEKTANT:			INVESTITOR:		
URBI.PRO Čestitko sa ograničenom odgovornošću Podgorica "URBI.PRO" d.o.o., Podgorica, ul.Radosava Burića bb, telefon 067/006-012, e-mail urbi.pro@t-com.me PDV: 30/31-14987-7, PIB: 03059847			Ministarstvo prosvjete Crne Gore		
Objekat:			Lokacija:		
Stomatološke ambulante u osnovnim i srednjim školama - JU OŠ "Milan Vukotić" Podgorica			Golubovci, Podgorica		
Glavni inženjer:			Vrsta tehničke dokumentacije:		
Dušan Džudović, d.i.a.			GLAVNI PROJEKAT		
Odgovorni inženjer:			Dio tehničke dokumentacije:		RAZMJERA: R=1:50
Jovana Perović, spec.sci.grad.			Hidrotehničke instalacije		
Saradnici:			Prilog:	Broj priloga:	Broj strane:
Datum izrade i M.P.			Osnova prostorije namijenjene funkciji ambulance - planirano stanje	01	
Februar, 2023.			Datum revizije i M.P.		

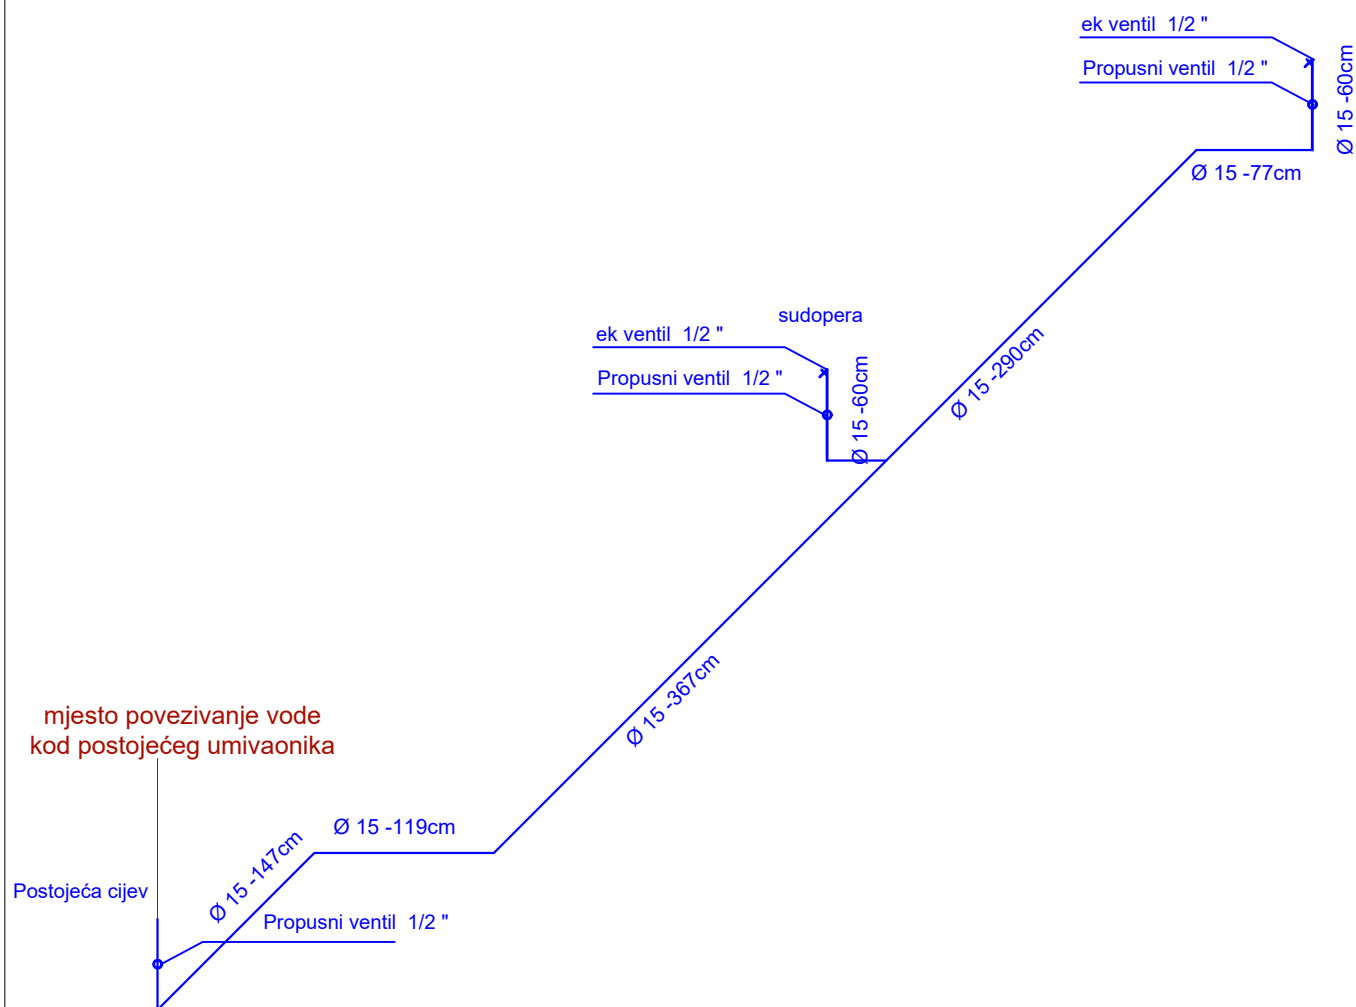

PROJEKTANT:  "URBI.PRO" d.o.o., Podgorica, ul.Radosava Burića bb, telefon 067/006-012, e-mail urbi.pro@t-com.me PDV: 30/31-14987-7, PIB: 03059847		INVESTITOR: Ministarstvo prosvjete Crne Gore	
Objekat: Stomatološke ambulante u osnovnim i srednjim školama - JU OŠ "Milan Vukotić" Podgorica		Lokacija: Golubovci, Podgorica	
Glavni inženjer: Dušan Džudović, d.i.a.		Vrsta tehničke dokumentacije: GLAVNI PROJEKAT	
Odgovorni inženjer: Jovana Perović, spec.sci.građ.		Dio tehničke dokumentacije: Hidrotehničke instalacije	RAZMJERA:
Saradnici:		Prilog: Izometrijska šema	Broj priloga: 02
Datum izrade i M.P. Februar, 2023.		Datum revizije i M.P.	
		Broj strane:	